

电气 弱电

暖通 动力


结构 给排水

制图人 建筑

会签栏

专用活动场地  
消防车道  
绿化隔离带  
景观绿地

一期原有建筑  
用地界线  
道路红线  
道路中线  
绿化  
停车位  
建筑出入口

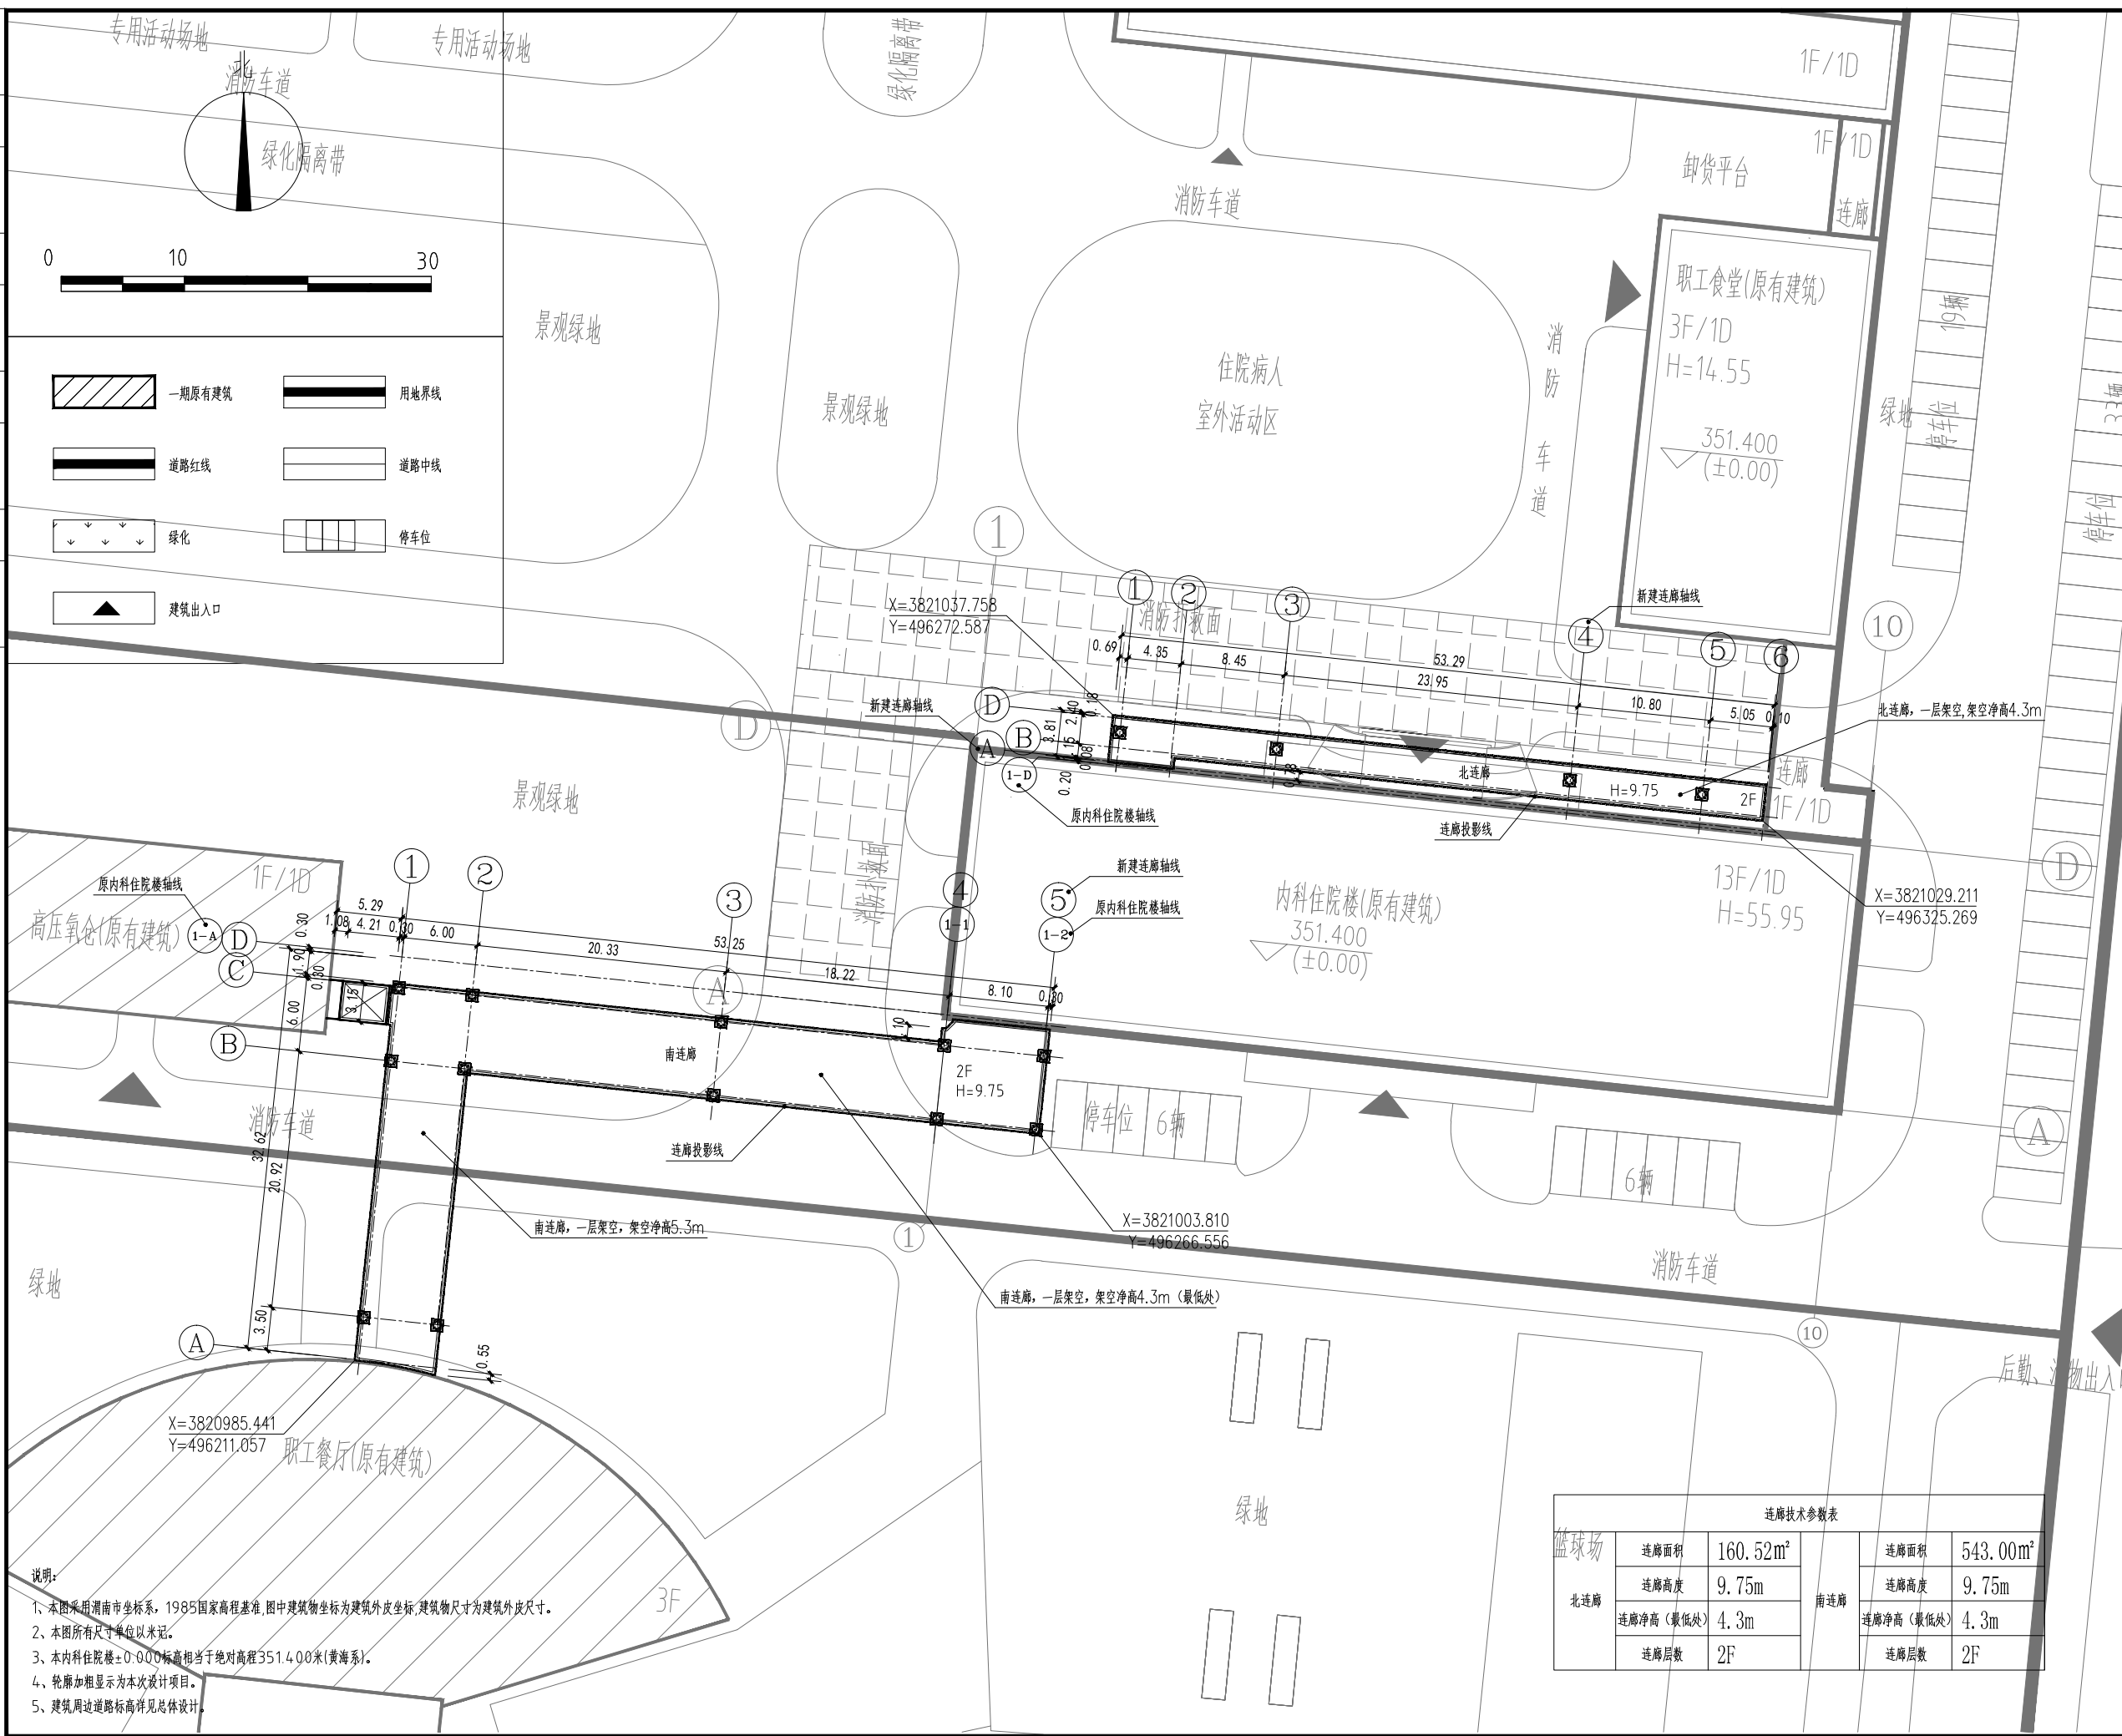

- 说明:
- 1、本图采用渭南市坐标系, 1985国家高程基准, 图中建筑物坐标为建筑外皮坐标, 建筑物尺寸为建筑外皮尺寸。
  - 2、本图所有尺寸单位以米记。
  - 3、本内科住院楼±0.000标高相当于绝对高程351.400米(黄海系)。
  - 4、轮廓加粗显示为本次设计项目。
  - 5、建筑周边道路标高详见总体设计。

连廊名称	连廊面积	连廊高度	连廊净高(最低处)	连廊层数
北连廊	160.52m <sup>2</sup>	9.75m	4.3m	2F
南连廊	543.00m <sup>2</sup>	9.75m	4.3m	2F

SADRI

陕西省建筑设计研究院有限责任公司  
SHANKI ARCHITECTURAL DESIGN AND RESEARCH INSTITUTE Co., LTD  
设计证书甲级编号A161000782  
No.A161000782 Class A of Architecture Design(PRC)

合作设计单位:  
JOINTLY DESIGNED WITH

注册师章  
REGISTRATION SEAL

设计质量投诉电话: 029-87282908  
The design quality is appealed the phone: 029-87282908

建设单位:  
CLIENT  
渭南市中心医院

工程名称:  
PROJECT NAME  
渭南市中心医院内科住院综合楼及感染病区综合楼建设项目

子项名称:  
SUB-PROJECT  
内科住院楼南北连廊

图名:  
DRAWING TITLE  
总平面图

设计号: PROJECT No	162920
设计总负责人: PROJECT DIRECTOR	宋超时 李静
方案设计人: SCHEMATIC DESIGNER	
专业负责人: DISCIPLINE RESPONSIBLE BY	李静
设计人: DESIGNED BY	李静
校对人对: CHECKED BY	齐雪莲
审核人: AUDITED BY	吕建平
审定人: AUTHORIZED BY	谢积绪
图别: STATUS	总平面图
图号: DRAWING No	
比例: SCALE	1:350
日期: DATE	2020.12.20